

BAUTEIL A
TOP A08
1.Obergeschoss

Wohnen / Kochen / Essen	33,28
WC	2,94
VR	3,12
Schlafzimmer	13,43
Kinderzimmer / Büro	10,79
Gang	4,95
Bad	6,00
AR	2,23


WOHNFLÄCHE 76,74 m²

Trog	6,95
Terrasse	25,45
Keller A08	3,10
Balkon	3,52

NEBENFLÄCHEN 39,02 m²

PREIS € 767.400,00
Tiefgaragenstellplätze auf Anfrage

1.Obergeschoss

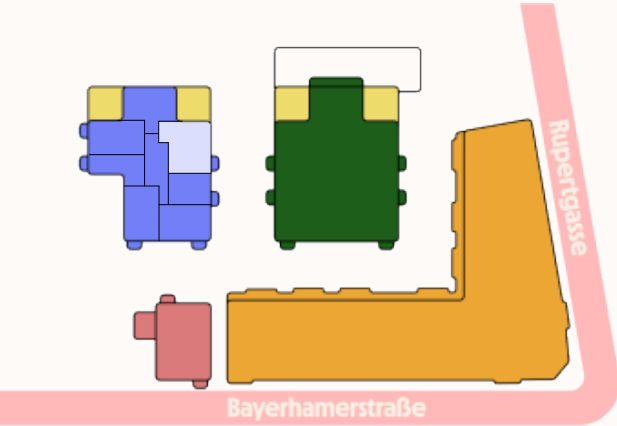

Maßstab 1:100

Planungsstand 28.05.2025, Änderungen vorbehalten. Fläche gemäß §2 WEG Rohbaumaße. Die verwendeten Einrichtungen stellen lediglich unverbindliche Gestaltungsmöglichkeiten dar und besitzen keine Verbindlichkeit für die tatsächliche Ausführung und die finale Ausstattung der Einheiten.

